



P.I.P. IN LOC. PIERANTONIO
INDIVIDUAZIONE LOTTI DI VENDITA

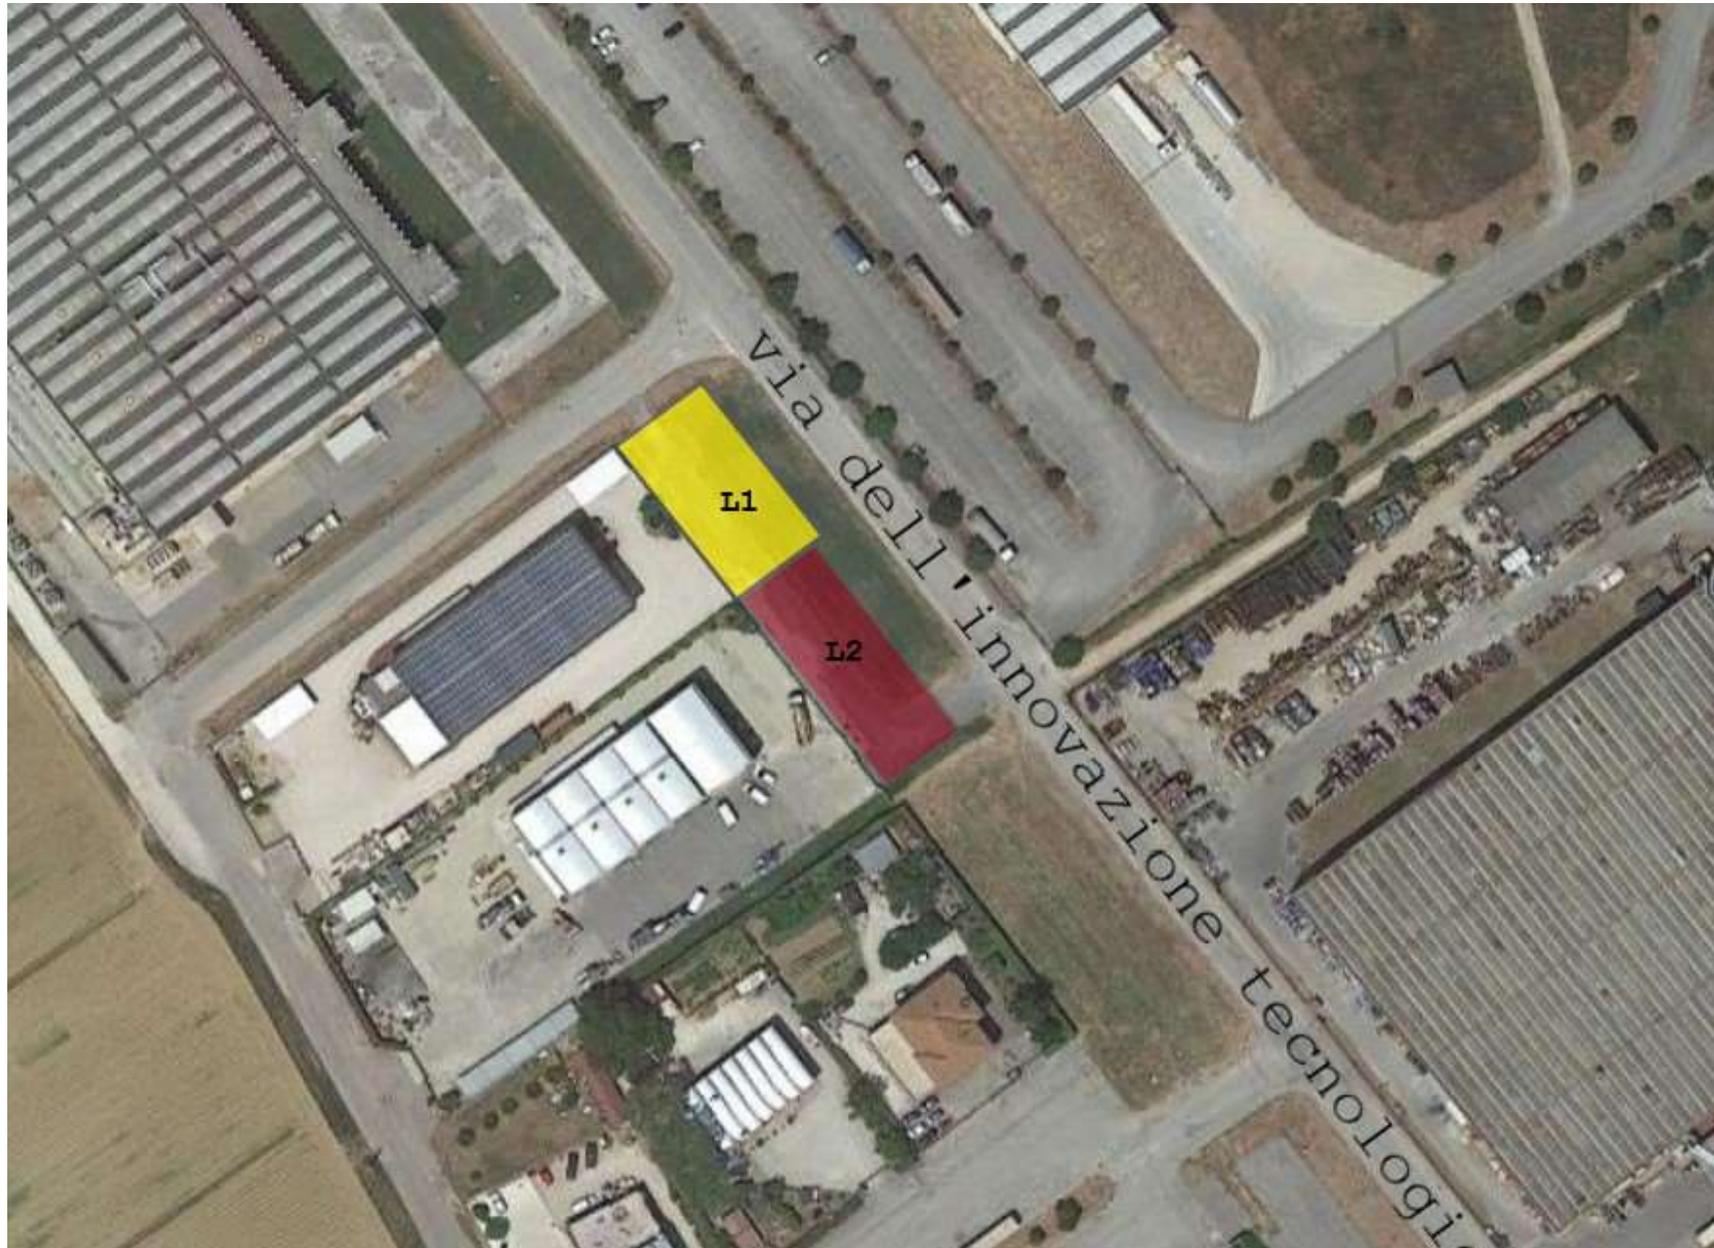

LOTTO L1
FOGLIO 151 - P.LLA 1064 /RATA
MQ 510

LOTTO L2
FOGLIO 151 - P.LLA 1064 /RATA
MQ 630

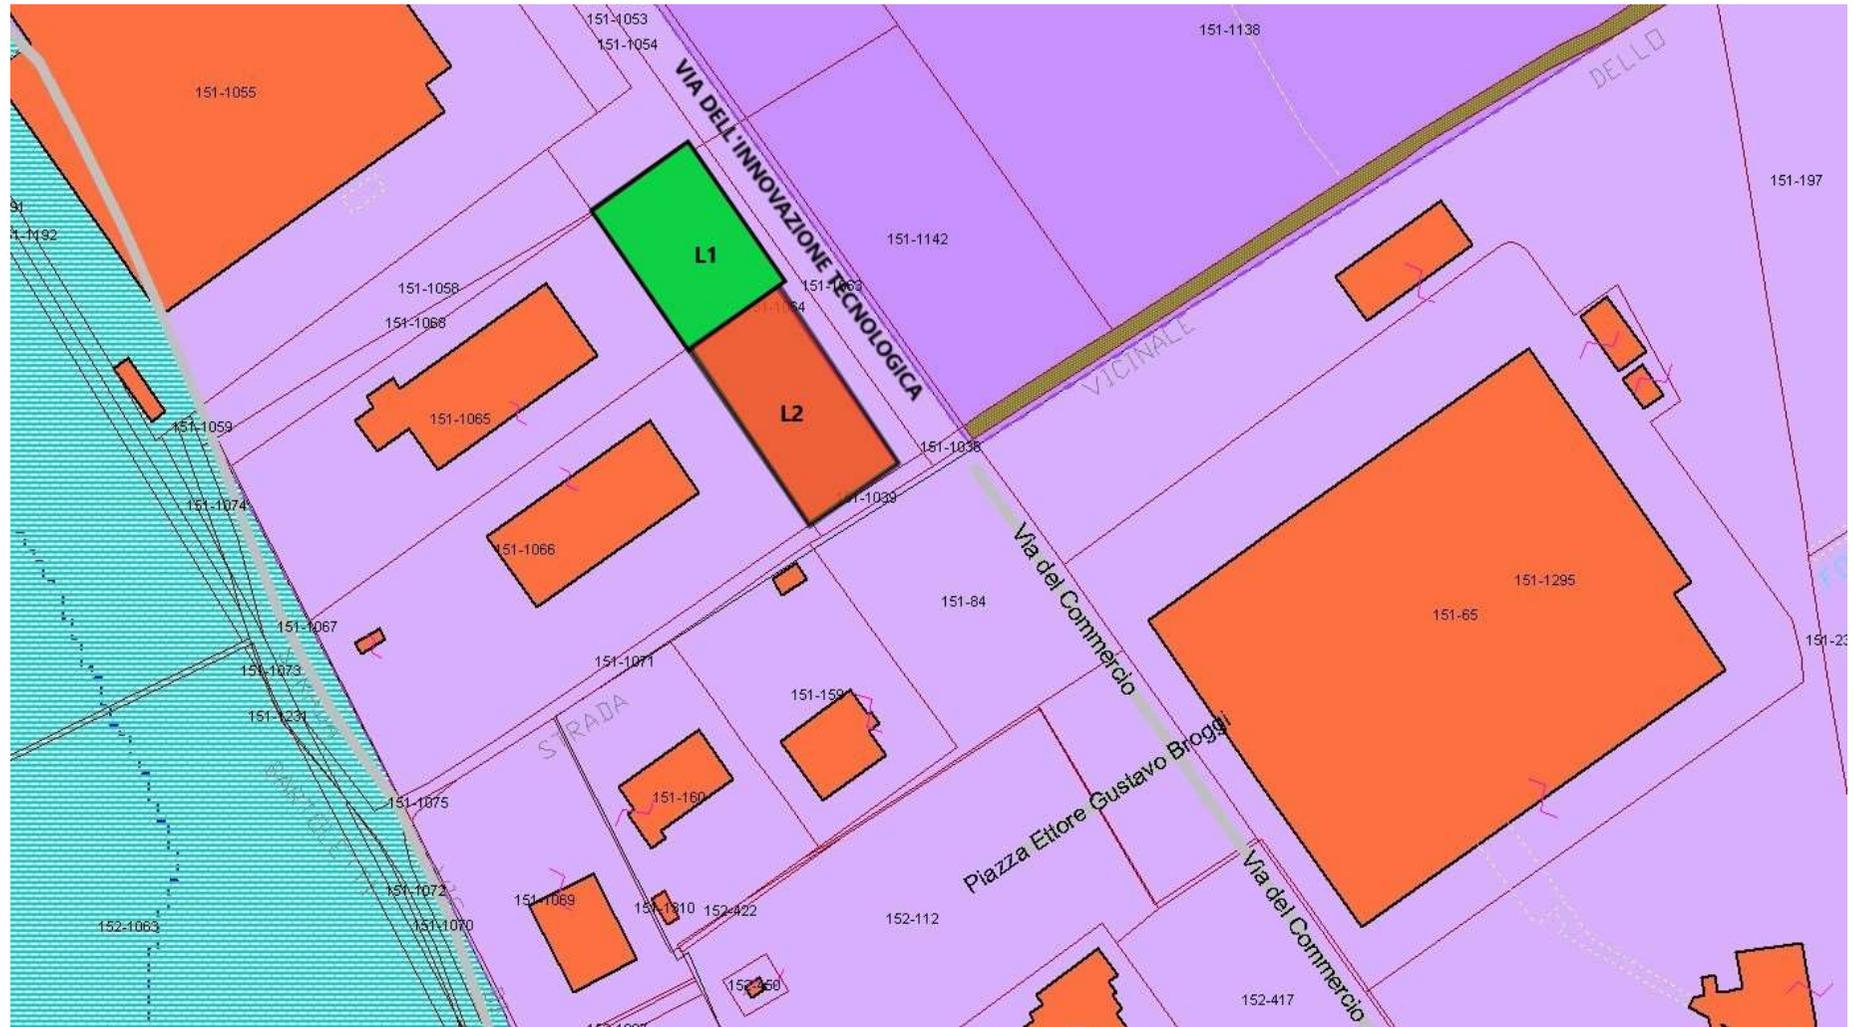

Destinazione urbanistica: Aree destinate a standard funzionali / verde urbano territoriale
art. 46 - delle NTA parte Strutturale
art. 52 - 53 delle NTA parte Strutturale